


Zonificare funcțională	UTR 4a - Tolci		UTR 4b - Tolci	
	Ha	%	Ha	%
Locuințe și funcțiuni complementare	205.20	86.42	1.58	100.00
Unități industriale și depozite	0.00	0.00	0.00	0.00
Unități Agro	0.00	0.00	0.00	0.00
Instalții publice și servicii	1.28	0.54	0.00	0.00
Cai de comunicație - transport rutier	14.79	6.23	0.00	0.00
Spații verzi, sport, agrement, păduri	14.65	6.17	0.00	0.00
Construcții tehnico-edilitare	0.00	0.00	0.00	0.00
Zona gospodăriei comunale, cimitire	0.09	0.04	0.00	0.00
Terenuri libere	0.00	0.00	0.00	0.00
Ape	1.42	0.60	0.00	0.00
Terenuri neproductive	0.00	0.00	0.00	0.00
Destinație specială	0.00	0.00	0.00	0.00
Total	237.44	100.00	1.58	100.00

Zonificare funcțională	UTR 4c - Tolci		Tolci	
	Ha	%	Ha	%
Locuințe și funcțiuni complementare	1.34	72.56	208.12	86.40
Unități industriale și depozite	0.00	0.00	0.00	0.00
Unități Agro	0.00	0.00	0.00	0.00
Instalții publice și servicii	0.00	0.00	1.28	0.53
Cai de comunicație - transport rutier	0.02	0.96	14.81	6.15
Spații verzi, sport, agrement, păduri	0.00	0.00	14.65	6.08
Construcții tehnico-edilitare	0.00	0.00	0.00	0.00
Zona gospodăriei comunale, cimitire	0.49	26.49	0.58	0.24
Terenuri libere	0.00	0.00	0.00	0.00
Ape	0.00	0.00	1.42	0.59
Terenuri neproductive	0.00	0.00	0.00	0.00
Destinație specială	0.00	0.00	0.00	0.00
Total	1.85	100.00	240.86	100.00

1. Biserica adventista
2. Biserica pentecostala
3. Magazin
4. Scoala Gimnaziala Nr 1 Tolci
5. Magazin
6. Magazin
7. Cimitir
8. Biserica Sf Cuv Parascheva
9. Cimitir
10. Magazin si bar
11. Propunere amenajare pod
12. Scoala Gimnaziala Tolci
13. Magazin
14. Brigada Silvica Ocol Varatec
15. Biserica Crestin Baptista
16. Magazin si bar
17. Fast Food

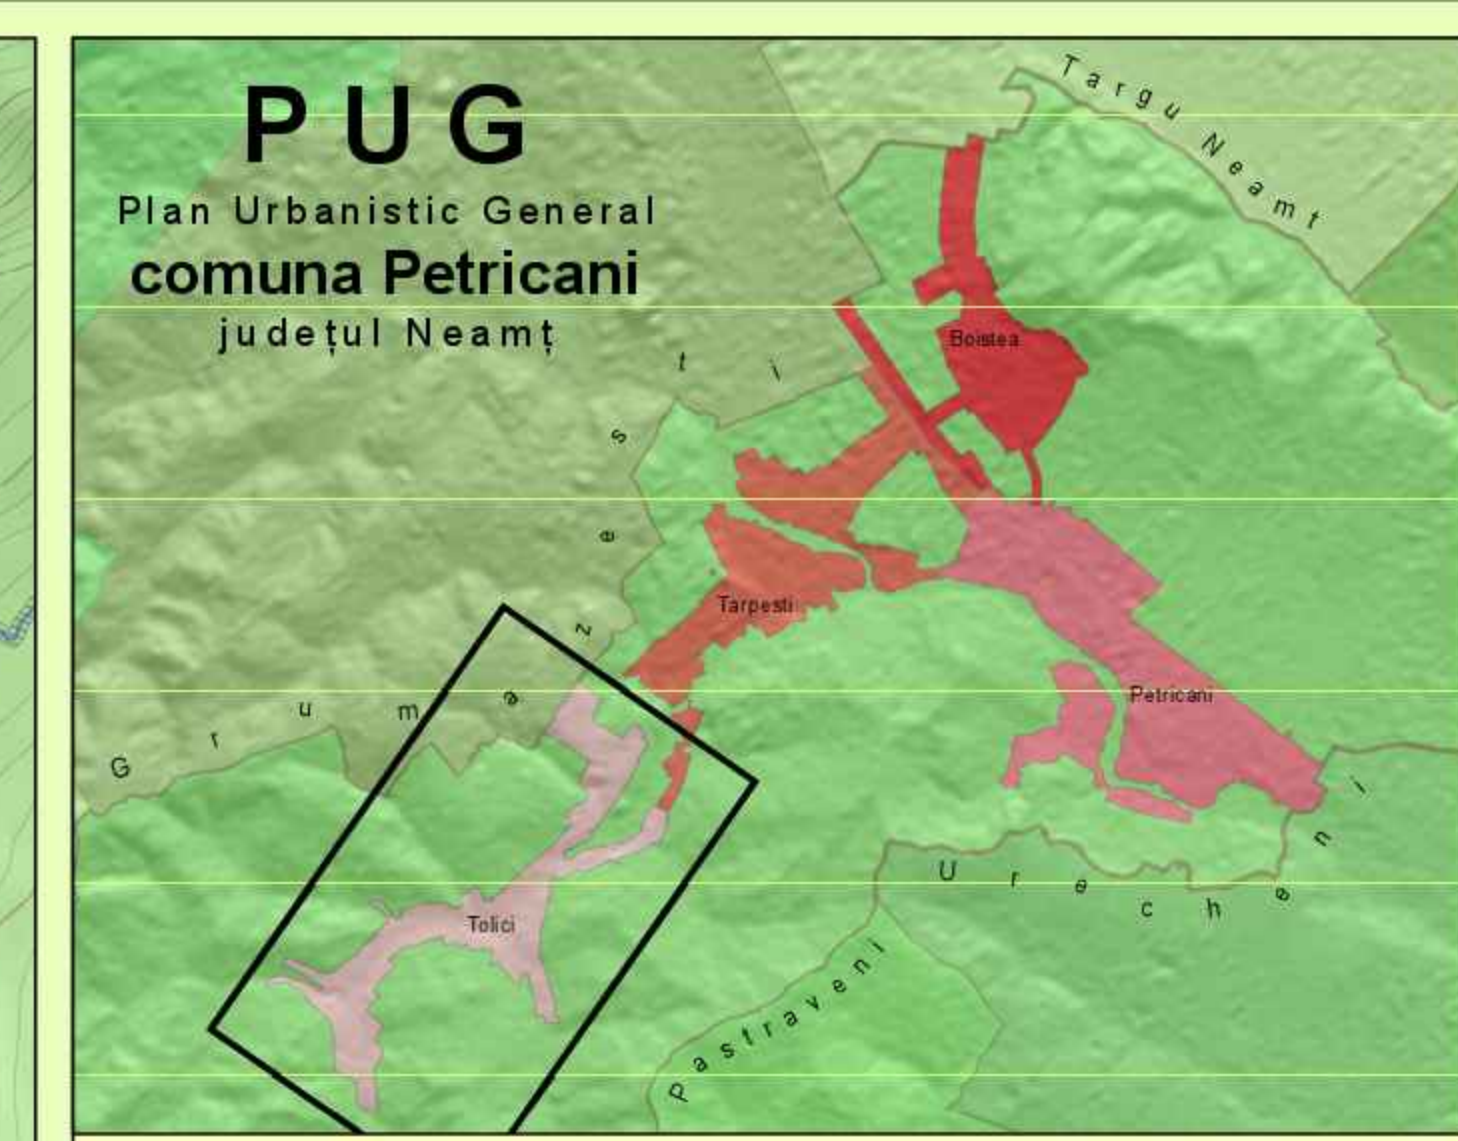

reglementări echipare edilitară

Intravilan Tolci
 UTR 4a - Zonă mixtă - Locuințe și funcțiuni complementare, instituții publice și servicii
 UTR 4b - Zonă locuințe și funcțiuni complementare, instituții publice și servicii, zona protejată monument RAN
 UTR 4c - Zonă locuințe și funcțiuni complementare, instituții publice și servicii, zona protejată monument RAN

Limite

---	Limită teritoriu administrativ	■	Limită zona centrală
---	Limită intravilan	---	Limită unitate teritorială de referință
■	Extindere intravilan		

Căi de comunicație

---	Drum județean - Categoria III	---	Drum exploatare
---	Drum comunal - Categoria III	■	Punct colectare deșeuri
---	Stradă principală - Categoria III	■	Stație transport în comun
---	Stradă secundară - Categoria IV		

Energie electrică

---	Linie electrică	●	Post trans. MT/JT
-----	-----------------	---	-------------------

Alimentare cu apă potabilă

●	Existent	○	Propus	○	Captare apă
---	Conductă de aducțiune	○	Conductă de distribuție	○	Rezervor de înmagazinare
---	Conductă de distribuție existentă	○	Conductă de distribuție propusă		

Canalizare

○	Existent	○	Propus	○	Stație epurare
---	Rețea de canalizare a apelor uzate				

Gaze naturale

---	Conductă distribuție existentă	---	Conductă distribuție propusă
-----	--------------------------------	-----	------------------------------

Rețea hidrografică

---	Curs de apă temporar	---	Dig existent
---	Curs de apă permanent	---	Dig propus

Zone protecție/interdicție

○-○	Zonă de protecție față de construcții și culoare tehnică
×-×	Zonă de protecție sanitară
×-×-×	Zonă de protecție sanitară cu regim sever
▨	Zonă interdicție temporară de construire - zone erodate, risc alunecări teren
▨	Zonă interdicție temporară de construire - bandă de inundabilitate
▨	Zonă interdicție temporară de construire - bandă de inundabilitate - preluare Directiva 2007/60/CE
▨	Zonă interdicție permanentă de construire
■	Obiectiv introdus în Lista Monumentelor Istorice (LMI)
---	Zona de protecție obiectiv LMI
■	Obiectiv înscris în Repertoriul Arheologic Național (RAN)

	S.C. TOPOPREST S.R.L. PIATRA NEAMT	PLAN URBANISTIC GENERAL COMUNA PETRICANI	PR - NR. 68/14/52 2023
	Director Sef Proiect Proiectat Procesat	Ing. Mircea Mihailescu arh. Eugen Al. Micu arh. Eugen Al. Micu Ing. Sebastian Apostol Ing. Luiza Popida geogr. Oana Arusoara	SCARA 1:5000 Reglementări echipare edilitară Tolci 2024