


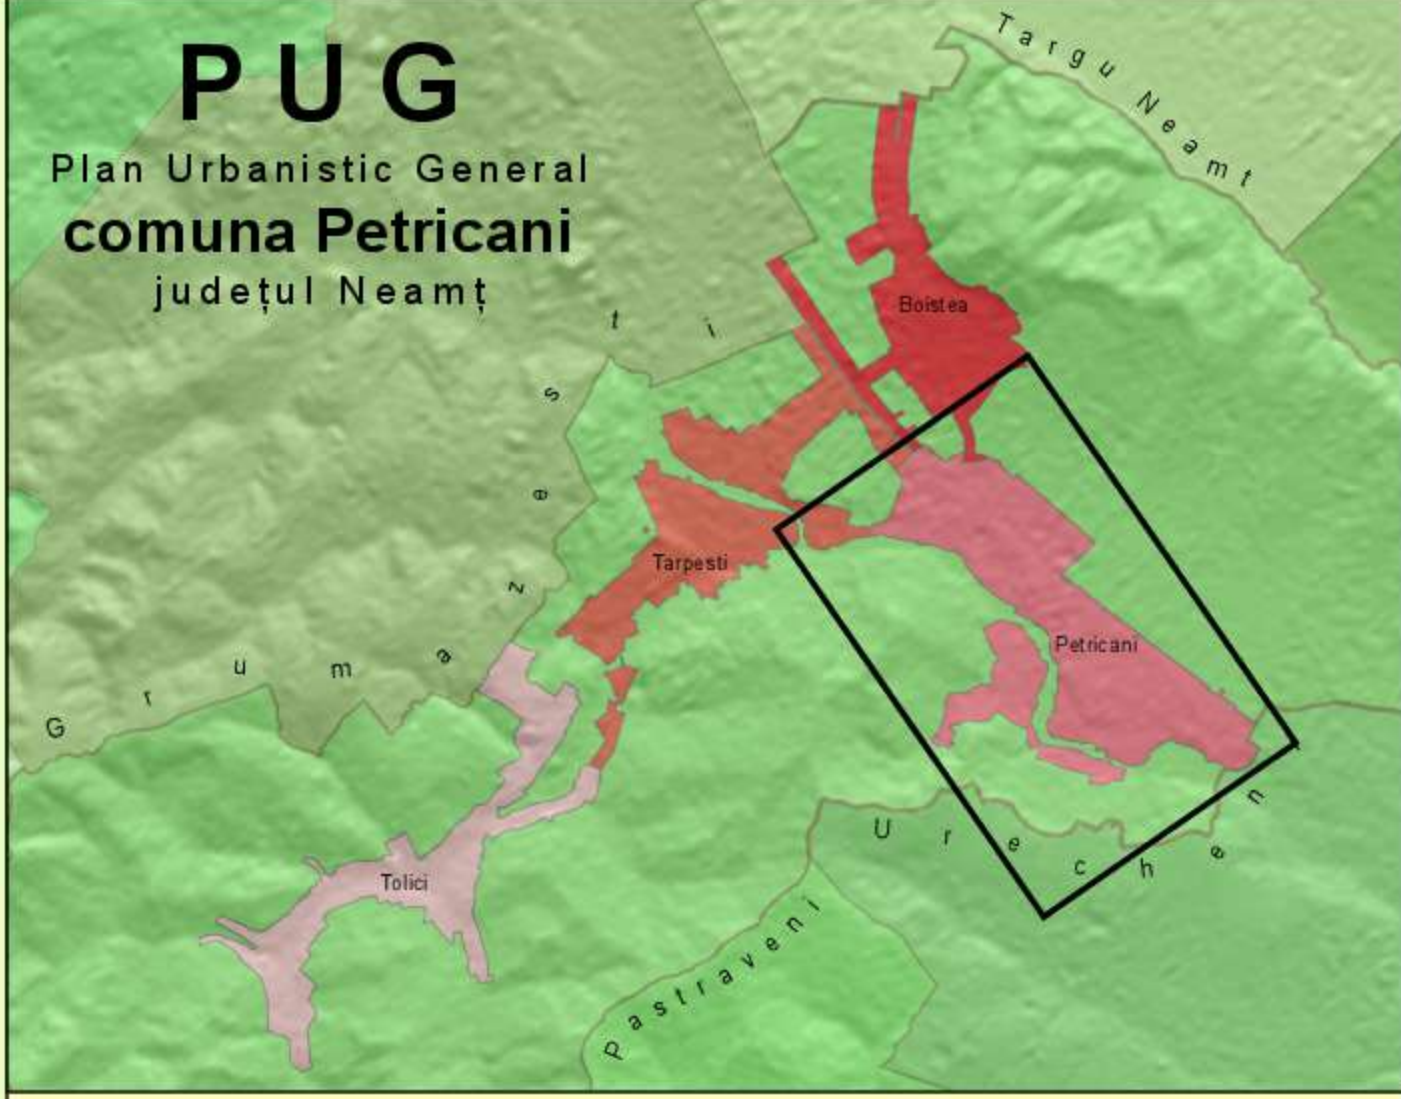

studiu de fundamentare

Limite

Limită intravilan existent

Limită intravilan propus

Limită teritoriu administrativ

Suprafață introdusă în intravilan

Suprafață exclusă din intravilan

Islaz comună

Căi de comunicație

Drum județean

Drum comună

Căi de comunicație - Transport rutier

Ape

Curs de apă temporar

Curs de apă permanent

Balanta comparativa Intravilan Existent/Propus comuna Petricani

Intravilan	Suprafata intravilan existent (Ha)	Suprafata intravilan propus (Ha)	Diferenta (Ha)	Diferenta % fata de existent
Petricani	340.03	414.65	74.62	21.95
Tarpesti	214.16	289.88	75.72	35.36
Boistea	151.75	229.31	77.57	51.12
Tolici	184.12	246.95	62.83	34.12
TOTAL	705.94	933.85	227.91	32.28

1. Primărie

2. Politie

3. Scoala profesionala Petricani

4. Cabinet medical

5. Cabinet stomatologic

6. Farmacie

7. Oficiu postal

8. Frizerie, coafor, manichiura

9. Dispensar uman

10. Cabinete medicale asociate

11. Statie ITP

12. Magazin mixt

13. Biserica Sf Imparati Constantin si Elena

14. Restaurant, Bistrou Local

15. Biblioteca comunala

16. Baza sportiva

17. SC Larex SRL

18. Vopsitorie auto

19. Serviciu constatari, piese auto

20. Serviciu auto

21. Servicii

22. Minimarket si bar

23. Magazin general

24. SC Larex SRL

25. Moara, depozit de cereale

26. Unitate agro

27. Unitate agnola

28. Market

29. Cabinet stomatologic

30. Market La doi pasi

31. Biserica

32. Scoala primara nr. 2

33. Magazin si bar

34. Magazin mixt

35. Remiza utilaje

36. Magazin

37. Magazin si bar

38. Magazin piese auto

39. Biserica

40. Cimitir

41. Biserica veche

42. Cimitir

43. Market

SCARA

1 : 5000

2024

Director

Sef Proiect

Proiectat

Procesat

ing. Mircea Afrăsinei

arh. Eugen Al. Micșa

arh. Eugen Al. Micșa

ing. Sebastian Apostol

ing. Luiza Popirida

geogr. Oana Anusoaiei

SC C. TOPOPREST S.R.L.

PIATRA NEAMT

PLAN URBANISTIC GENERAL

COMUNA PETRICANI

PR. NR. 8814/52 2023

FAZA P.U.G.

PLANSĂ NR. 2.1

SC C. TOPOPREST S.R.L.

PIATRA NEAMT

PLAN URBANISTIC GENERAL

COMUNA PETRICANI

PR. NR. 8814/52 2023

FAZA P.U.G.

PLANSĂ NR. 2.1

© S.C. TOPOPREST S.R.L. All rights reserved.