
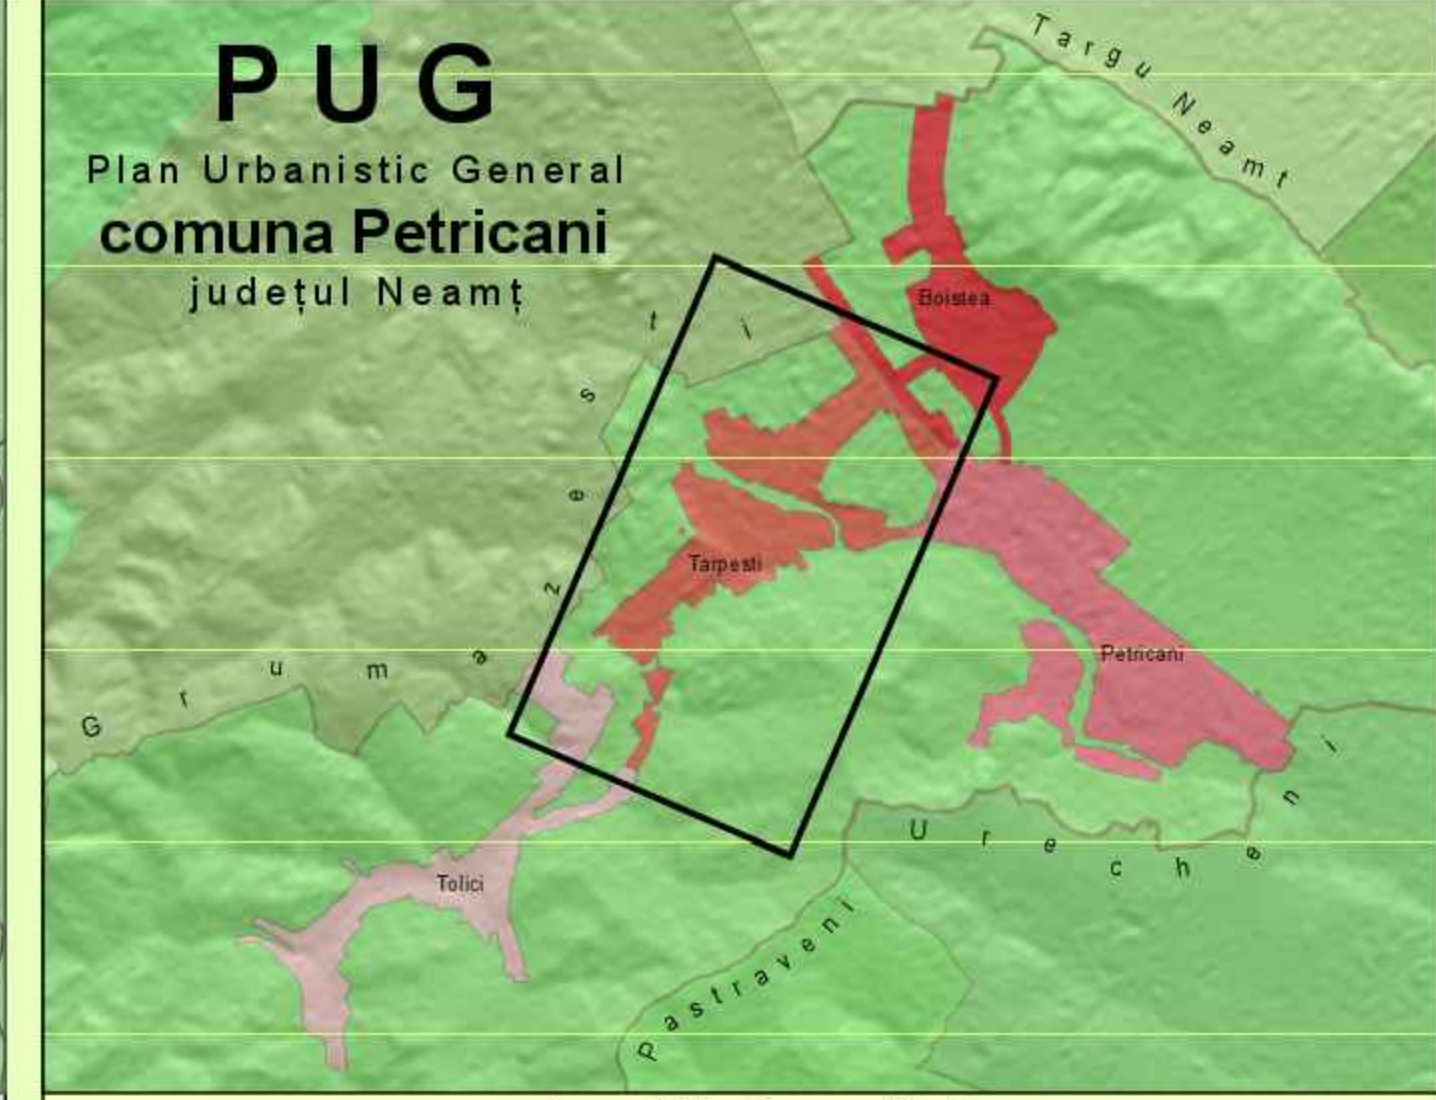


Zonificare functionala	UTR 3a - Tarpesti		UTR 3b - Tarpesti		UTR 3c - Tarpesti		UTR 3d - Tarpesti		Tarpesti	
	Ha	%	Ha	%	Ha	%	Ha	%	Ha	%
Locuinte si functiuni complementare	28.24	93.36	79.69	90.17	11.88	91.22	137.20	86.68	257.01	88.64
Unitati industriale si depozite	0.00	0.00	0.00	0.00	0.00	0.00	0.17	0.11	0.17	0.05
Unitati Agro	0.00	0.00	0.00	0.00	0.00	0.00	0.00	0.00	0.00	0.00
Instituti publice si servicii	0.00	0.00	0.89	1.01	0.00	0.00	1.93	1.22	2.82	0.97
Cai de comunicatie - transport rutier	0.91	3.00	5.65	6.39	0.76	5.84	9.00	5.68	16.31	5.63
Spatii verzi, sport, agrement, paduri	0.99	3.28	1.82	2.06	0.38	2.94	8.05	5.09	11.25	3.88
Constructii tehnico-edilitare	0.00	0.00	0.00	0.00	0.00	0.00	0.00	0.00	0.00	0.00
Zona gospodarie comunală, cimitire	0.00	0.00	0.00	0.00	0.00	0.00	0.67	0.42	0.67	0.23
Terenuri libere	0.00	0.00	0.00	0.00	0.00	0.00	0.00	0.00	0.00	0.00
Ape	0.11	0.35	0.34	0.38	0.00	0.00	1.27	0.80	1.72	0.59
Terenuri neproductive	0.00	0.00	0.00	0.00	0.00	0.00	0.00	0.00	0.00	0.00
Destinatii speciale	0.00	0.00	0.00	0.00	0.00	0.00	0.00	0.00	0.00	0.00
<b>Total</b>	<b>30.25</b>	<b>100.00</b>	<b>88.38</b>	<b>100.00</b>	<b>13.02</b>	<b>100.00</b>	<b>158.29</b>	<b>100.00</b>	<b>289.94</b>	<b>100.00</b>

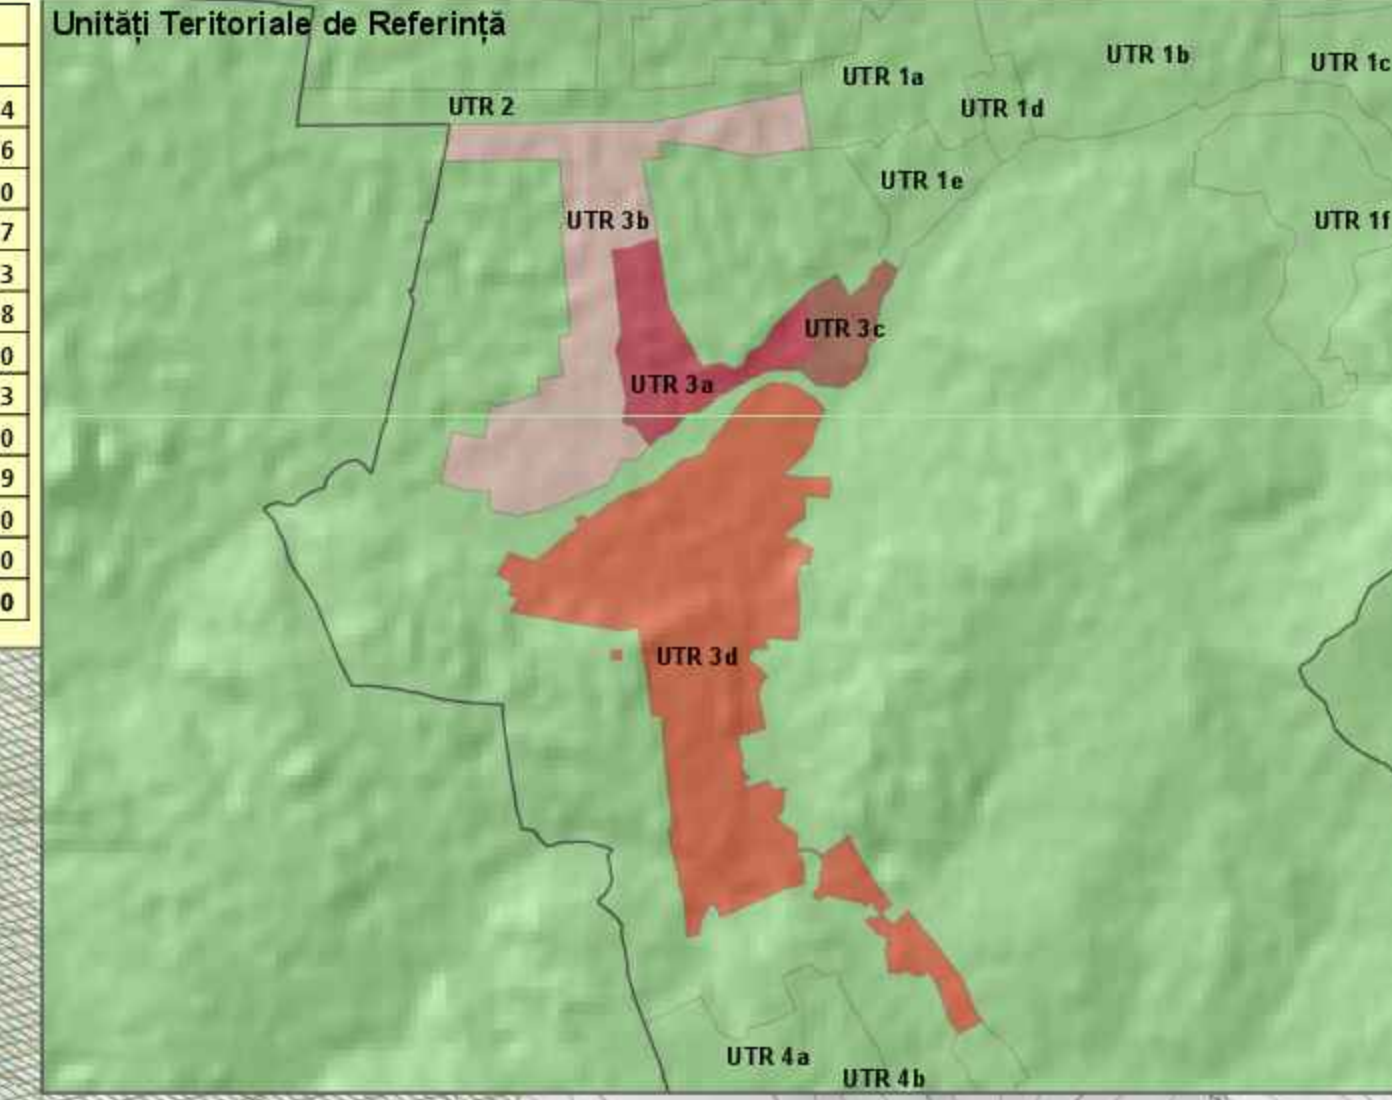

reglementări echipare edilitară

**Intravilan Târpești**  
**UTR 3a – Zonă locuințe și funcțiuni complementare, institutii publice și servicii, zonă protejată monument LMI**  
**UTR 3b – Zonă mixtă - Locuințe și funcțiuni complementare, institutii publice și servicii**  
**UTR 3c – Zonă mixtă - Locuințe și funcțiuni complementare, institutii publice și servicii**  
**UTR 3d – Zonă mixtă - Locuințe și funcțiuni complementare, institutii publice și servicii**

**Limită**

- Limită teritoriu administrativ
- Limită intravilan
- Extindere intravilan
- Limită zona centrală
- Limită unitate teritorială de referință

**Căi de comunicație**

- Drum județean - Categoria III
- Drum comunal - Categoria III
- Stradă principală - Categoria III
- Stradă secundară - Categoria IV
- Drum exploatare
- Traseu propus autostrada A8
- Punct colectare deșeuri
- Stație transport in comun

**Energie electrică**

- Linie electrică
- Post trans. MT/JT

**Alimentare cu apă potabilă**

- Existent: ---
- Propus: ---
- Capture apă
- Conductă de aducțiune
- Rezervor de înmagazinare
- Conductă de distribuție

**Canalizare**

- Existent: ---
- Propus: ---
- Stație epurare
- Rețea de canalizare a apelor uzate

**Gaze naturale**

- Conductă distribuție existentă
- Conductă distribuție propusă
- Conductă transport Transgaz

**Rețea hidrografică**

- Curs de apă temporar
- Curs de apă permanent
- Dig existent
- Dig propus

**Zone protecție/ interdicție**

- Zonă de protecție față de construcții și culoare tehnică
- Zonă de protecție sanitară
- Zonă de protecție sanitară cu regim sever
- Zonă interdicție temporară de construire - zone erodate, risc alunecări teren
- Zonă interdicție temporară de construire - bandă de inundabilitate
- Zonă interdicție temporară de construire - bandă de inundabilitate - preluare Directiva 2007/60/CE
- Zonă interdicție permanentă de construire
- Obiectiv introdus în Lista Monumentelor Istorice(LMI)
- Zonă de protecție obiectiv LMI
- Obiectiv inclus în Repertoriul Arheologic Național (RAN)

**Stampa:** S.C. TOPOPREST S.R.L. - PIAȚA NEAMȚ, JUDEȚUL NEAMȚ, ROMANIA. Autorizație de proiectare nr. 1035/2023.

**Director:** ing. Mircea Afrăsineș  
**Sef Proiect:** arh. Eugen Al. Micșă  
**Proiectat:** arh. Eugen Al. Micșă, ing. Sebastian Apostol  
**Procesat:** ing. Luiza Popiră, geogr. Dana Ansoaei

**SCARA:** 1 : 5000

**PLAN URBANISTIC GENERAL COMUNA PETRICANI**

**Reglementări echipare edilitară Târpești**

**PR. NR. 8814/52 2023**  
**FAZA P.U.G.**  
**PLANȘA NR. 37.2**

© S.C. TOPOPREST S.R.L. All rights reserved.

- Pensiune restaurant
- Statie carburant
- Magazin materiale de constructii
- Magazin si bar
- Minimarket
- Magazin si bar
- Biserica Pentecostala Betleem
- Camping La Octav GRUMAZESTI
- Spalatorie auto, vulcanizare
- Magazin
- PNL - Organizatia Petricani Neamt
- Service auto
- Magazin
- Scoala Gimnaziala Tarpesti
- Marchet La doi Pasi
- Farmacie
- Market
- Scoala Gimnaziala si Liceu Tehnologic
- Teren sport
- Magazin si bar
- Biserica Sr Mihail si Gavril
- Cimitir
- Casa Popa - muzeu masti
- Market
- Gater
- Zona cu risc de alunecare