


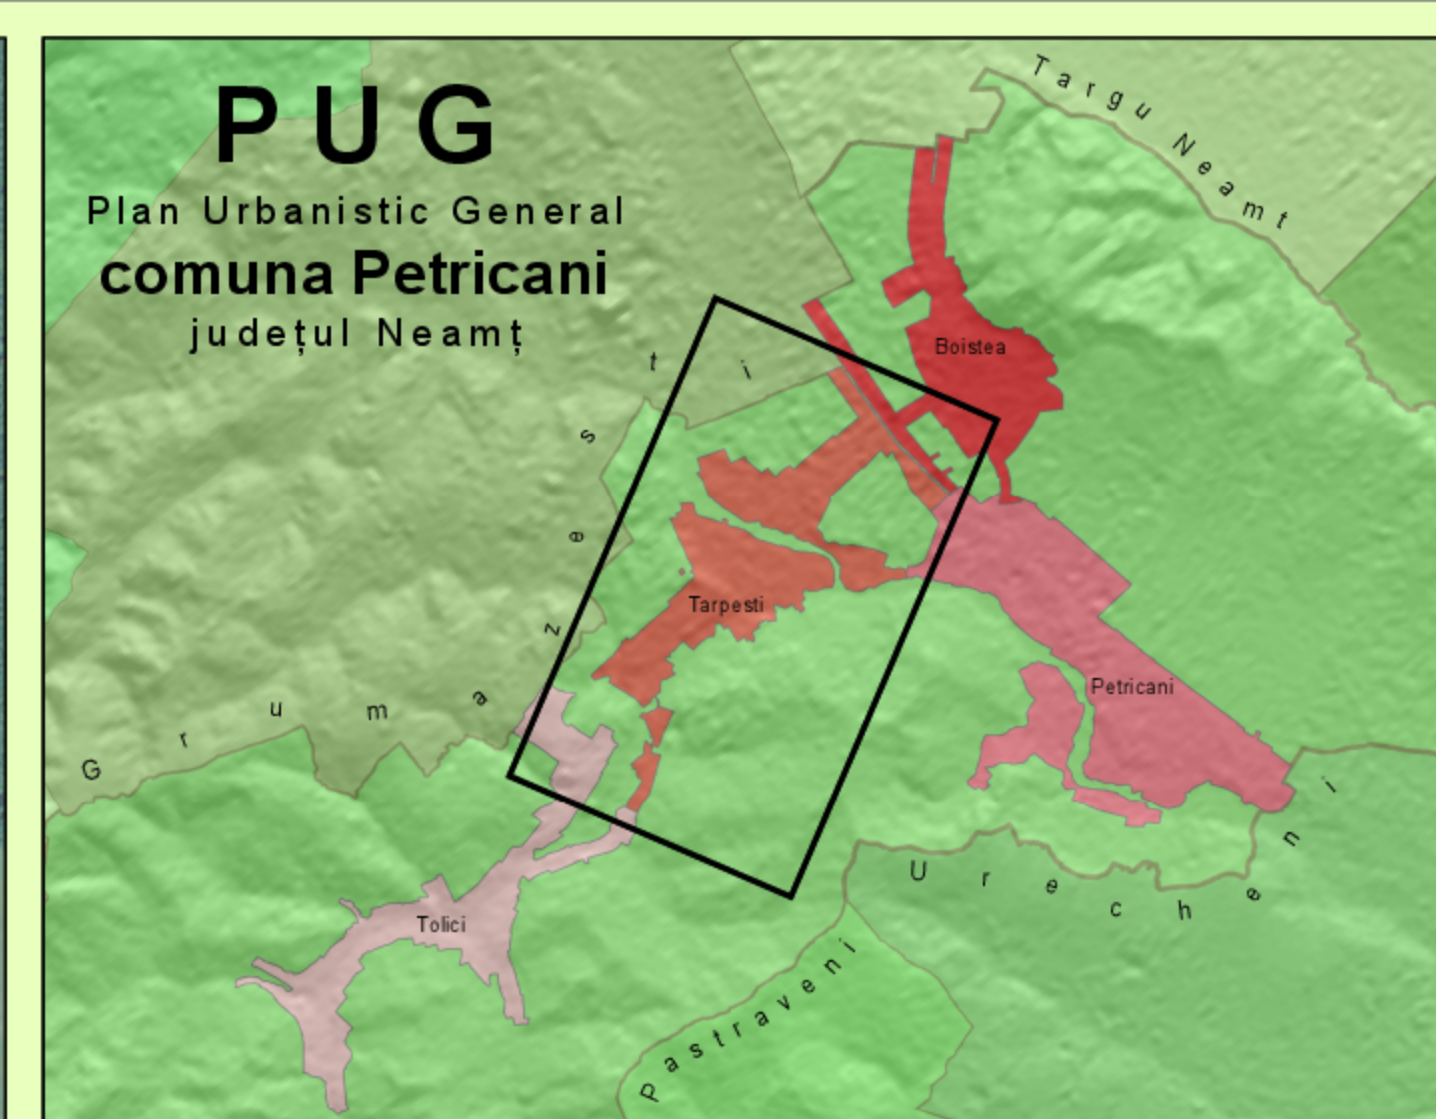

studiu de fundamentare

Limite

- Limită intravilan existent
- Limită intravilan propus
- Limită teritoriului administrativ
- Suprafață introdusă în intravilan
- Suprafață exclusă din intravilan
- Islaz comunal

Căi de comunicație

- Drum județean
- Drum comunal
- Căi de comunicație - Transport rutier

Ape

- Curs de apă temporar
- Curs de apă permanent

Balanta comparativa Intravilan Existent/Propus comuna Petricani

Intravilan	Suprafata intravilan existent (Ha)	Suprafata intravilan propus (Ha)	Diferenta (Ha)	Diferenta % fata de existent
Petricani	340.03	414.65	74.62	21.95
Tarpesti	214.16	289.88	75.72	35.36
Boisteia	151.75	229.31	77.57	51.12
Tolci	184.12	246.95	62.83	34.12
TOTAL	705.94	933.86	227.91	32.28

- Pensiune restaurant
- Statie carburant
- Magazin materiale de constructii
- Magazin si bar
- Minimarket
- Magazin si bar
- Biserica Pentecostala Betleem
- Camping La Octav
- Spalatorie auto, vulcanizare
- Magazin
- PNL - Organizatia Petricani Neamt
- Service auto
- Magazin
- Scoala Gimnaziala Tarpesti
- Marchet La doi Pasi
- Farmacie
- Market
- Scoala Gimnaziala si Liceu Tehnologic
- Teren sport
- Magazin si bar
- Cimitir
- Casa Popa - muzeu masti
- Market
- Gater
- Zona cu risc de alunecare

	S.C. TOPOPREST S.R.L. PIATRA NEAMT	PLAN URBANISTIC GENERAL COMUNA PETRICANI	PR. NR. 8814/52 2023
Director Sef Proiect Proiectat Procesat	ing. Mircea Afrăsinei arh. Eugen Al. Micșa arh. Sebastian Apostol ing. Luiza Popiră geogr. Dana Arșoaiei	SCARA 1: 5000 2024	Suport topografic Studiu de fundamentare Târpești FAZA P.U.G. PLANȘA NR.2.2

