


Zonificare funcțională	UTR 2 - Boiștea		Boiștea	
	Ha	%	Ha	%
Locuințe și funcțiuni complementare	194.90	89.74	194.90	89.74
Unități industriale și depozite	0.93	0.43	0.93	0.43
Unități Agro	0.71	0.33	0.71	0.33
Instituii publice și servicii	1.78	0.82	1.78	0.82
Cai de comunicație - transport rutier	11.30	5.20	11.30	5.20
Spații verzi, sport, agrement, păduri	7.18	3.31	7.18	3.31
Construcții tehnico-edilitare	0.00	0.00	0.00	0.00
Zona gospodăriei comunale, cimitire	0.32	0.15	0.32	0.15
Terenuri libere	0.00	0.00	0.00	0.00
Ape	0.07	0.03	0.07	0.03
Terenuri neproductive	0.00	0.00	0.00	0.00
Destinație specială	0.00	0.00	0.00	0.00
<b>Total</b>	<b>217.19</b>	<b>100.00</b>	<b>217.19</b>	<b>100.00</b>

1. Vulcanizare
2. Spațiu depozitare
3. SC Vanex SRL - Depozit materiale constructiv
4. Magazin mixt
5. Market Daria
6. Magazin
7. Biserica Adormirii Maicii Domnului
8. Cimitir
9. Școala
10. Unitate agro
11. Ferma agro
12. Bar

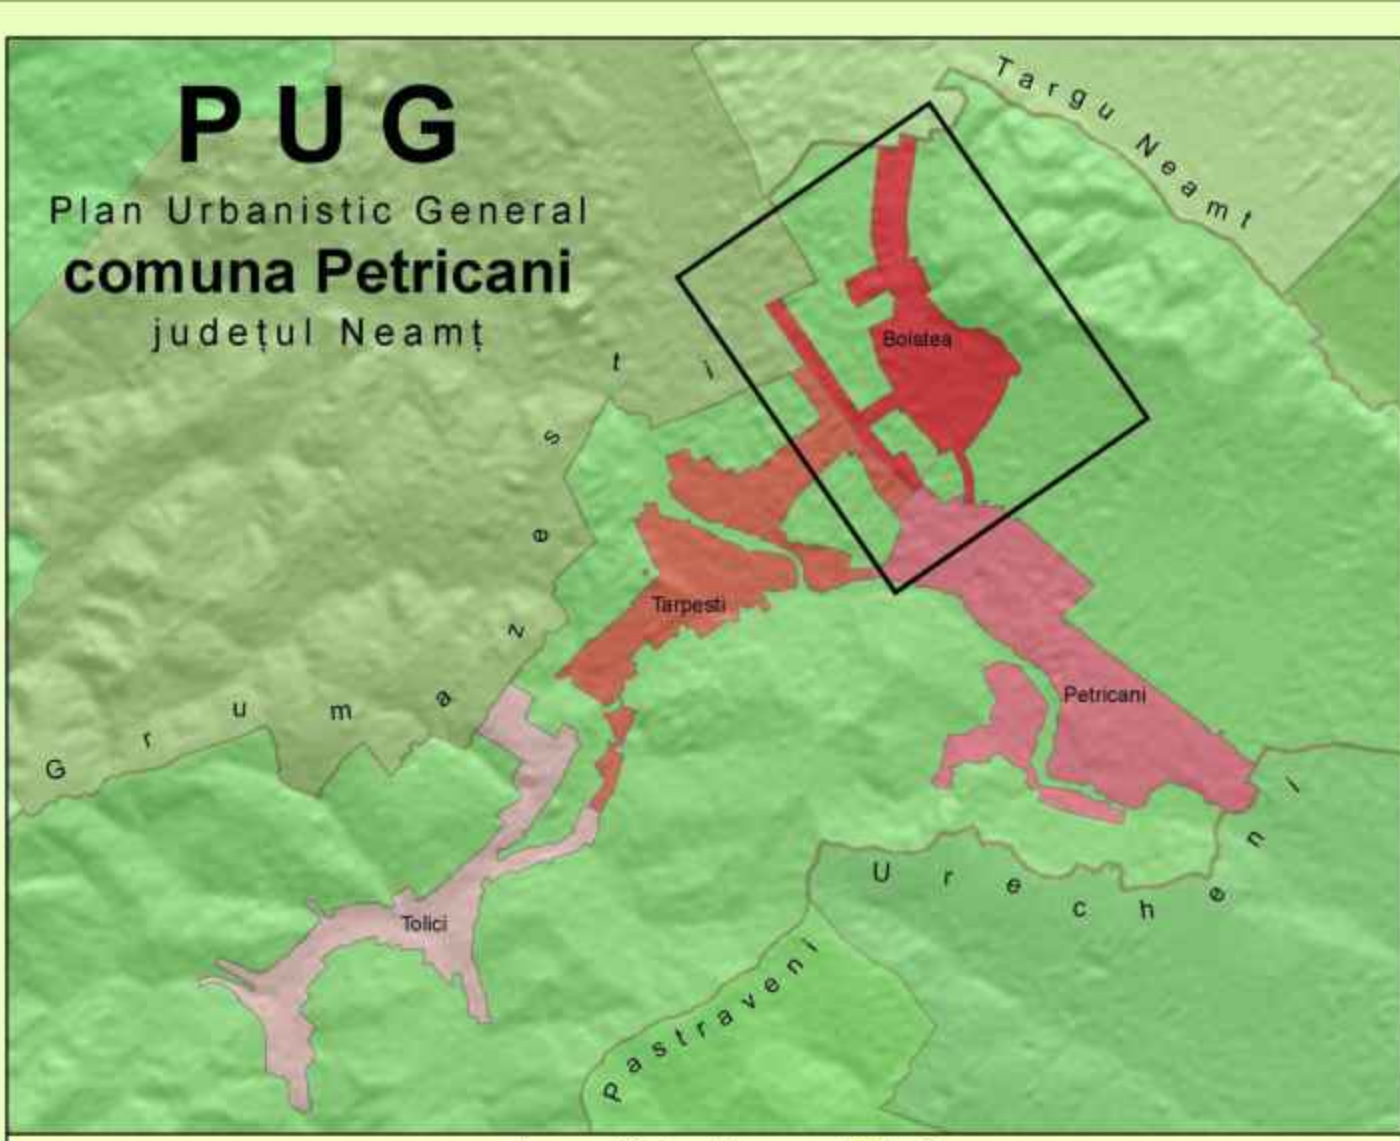

reglementări echipare edilitară

Intravilan Boiștea  
UTR 2 – Zonă mixtă - Locuințe și funcțiuni complementare, instituii publice și servicii

**Limite**

- Limită teritoriului administrativ
- Limită intravilan
- Extindere intravilan
- Limită zona centrală
- Limită unitate teritorială de referință

**Căi de comunicație**

- Drum județean - Categoria III
- Drum comună - Categoria III
- Stradă principală - Categoria III
- Stradă secundară - Categoria IV
- Drum exploatare
- Traseu propus autostrada A8
- Punct colectare deșeurii
- Stație transport în comun

**Energie electrică**

- Linie electrică
- Post trans. MT/JT

**Alimentare cu apă potabilă**

Existent: ● Propus: ●

- Conductă de aducțiune
- Rezervor de înmagazinare
- Conductă de distribuție
- Captare apă

**Canalizare**

Existent: ● Propus: ●

- Stație epurare
- Rețea de canalizare a apelor uzate

**Gaze naturale**

- Conductă distribuție existentă
- Conductă distribuție propusă
- Conductă transport Transgaz

**Rețea hidrografică**

- Curs de apă temporar
- Curs de apă permanent
- Dig existent
- Dig propus

**Zone protecție/ interdicție**

- Zonă de protecție față de construcții și culoare tehnică
- × Zonă de protecție sanitară
- ×××× Zonă de protecție sanitară cu regim sever
- ▨ Zonă interdicție temporară de construire - zone erodate, risc alunecări teren
- ▨ Zonă interdicție temporară de construire - bandă de inundabilitate
- ▨ Zonă interdicție temporară de construire - bandă de inundabilitate - preluare Directiva 2007/60/CE
- ▨ Zonă interdicție permanentă de construire
- Obiectiv introdus în Lista Monumentelor Istorice (LMI)
- Zona de protecție obiectiv LMI
- Obiectiv înscris în Repertoriul Arheologic Național (RAN)

**SC. TOPOPREST S.R.L. PIATRA NEAMȚ**

Director: ing. Mircea Alărașinel  
Sef Proiect: arh. Eugen Al. Micșa  
Proiectat: arh. Eugen Al. Micșa, ing. Sebastian Apostol, ing. Luiza Popiră, geogr. Oana Arusușiei

SCARA 1:5000

2024

**PLAN URBANISTIC GENERAL COMUNA PETRICANI**

Reglementări echipare edilitară Boiștea

PR. NR. 8814/52 2023

FAZA P.U.G.

PLANSĂ NR.3.7.3

© S.C. TOPOPREST S.R.L. All rights reserved.